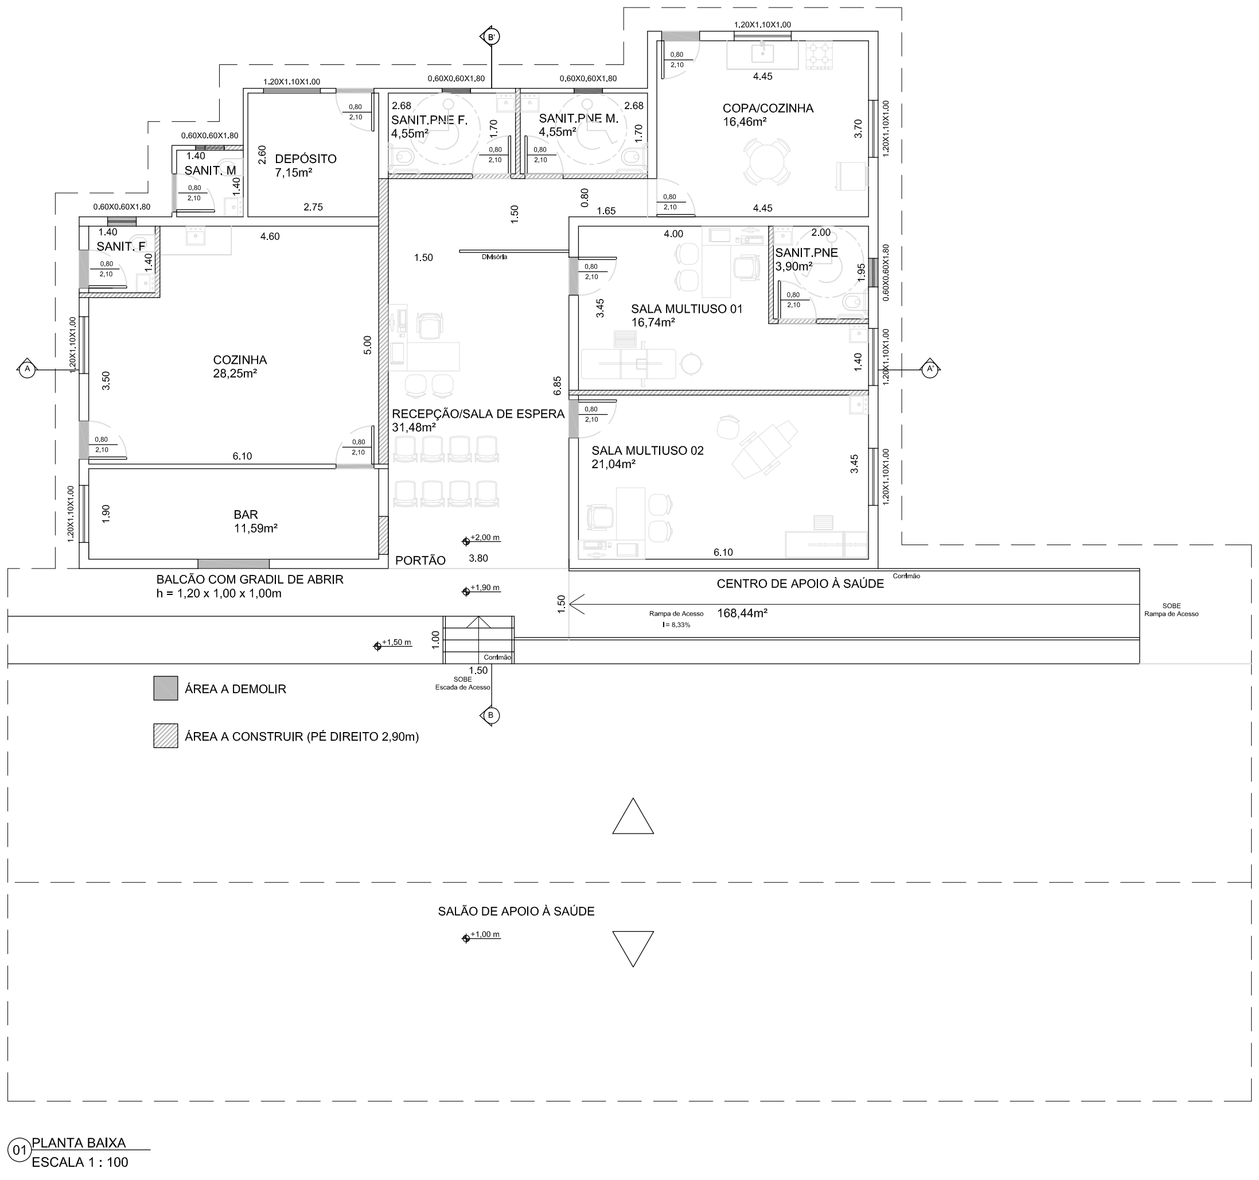

01 PLANTA BAIXA
ESCALA 1 : 100

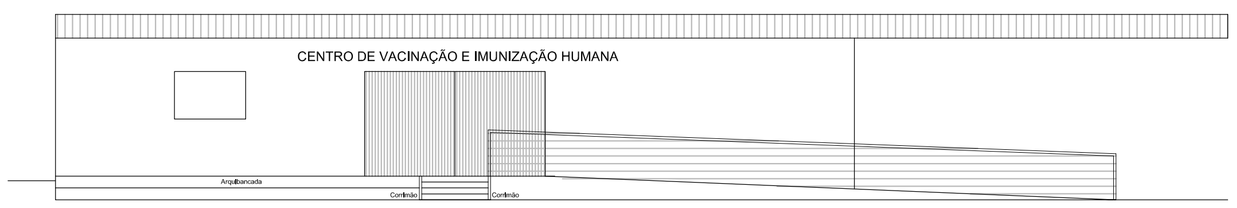

02 CORTE A-A'
ESCALA 1 : 100

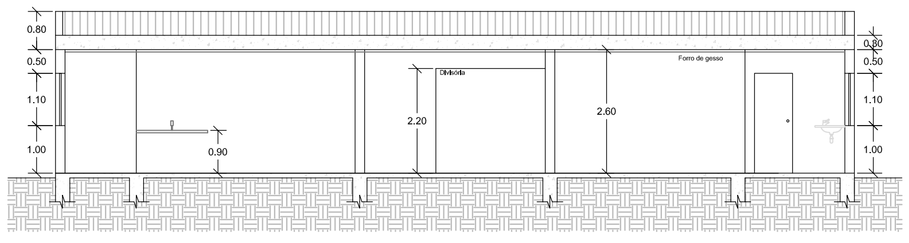

03 CORTE A-A'
ESCALA 1 : 100

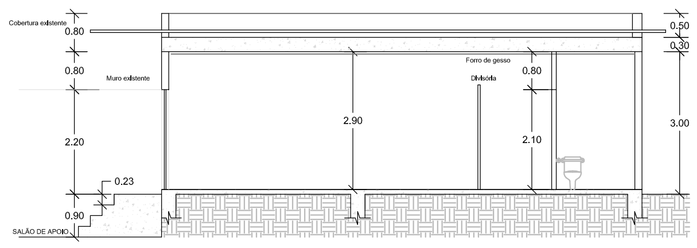

04 CORTE B-B'
ESCALA 1 : 100

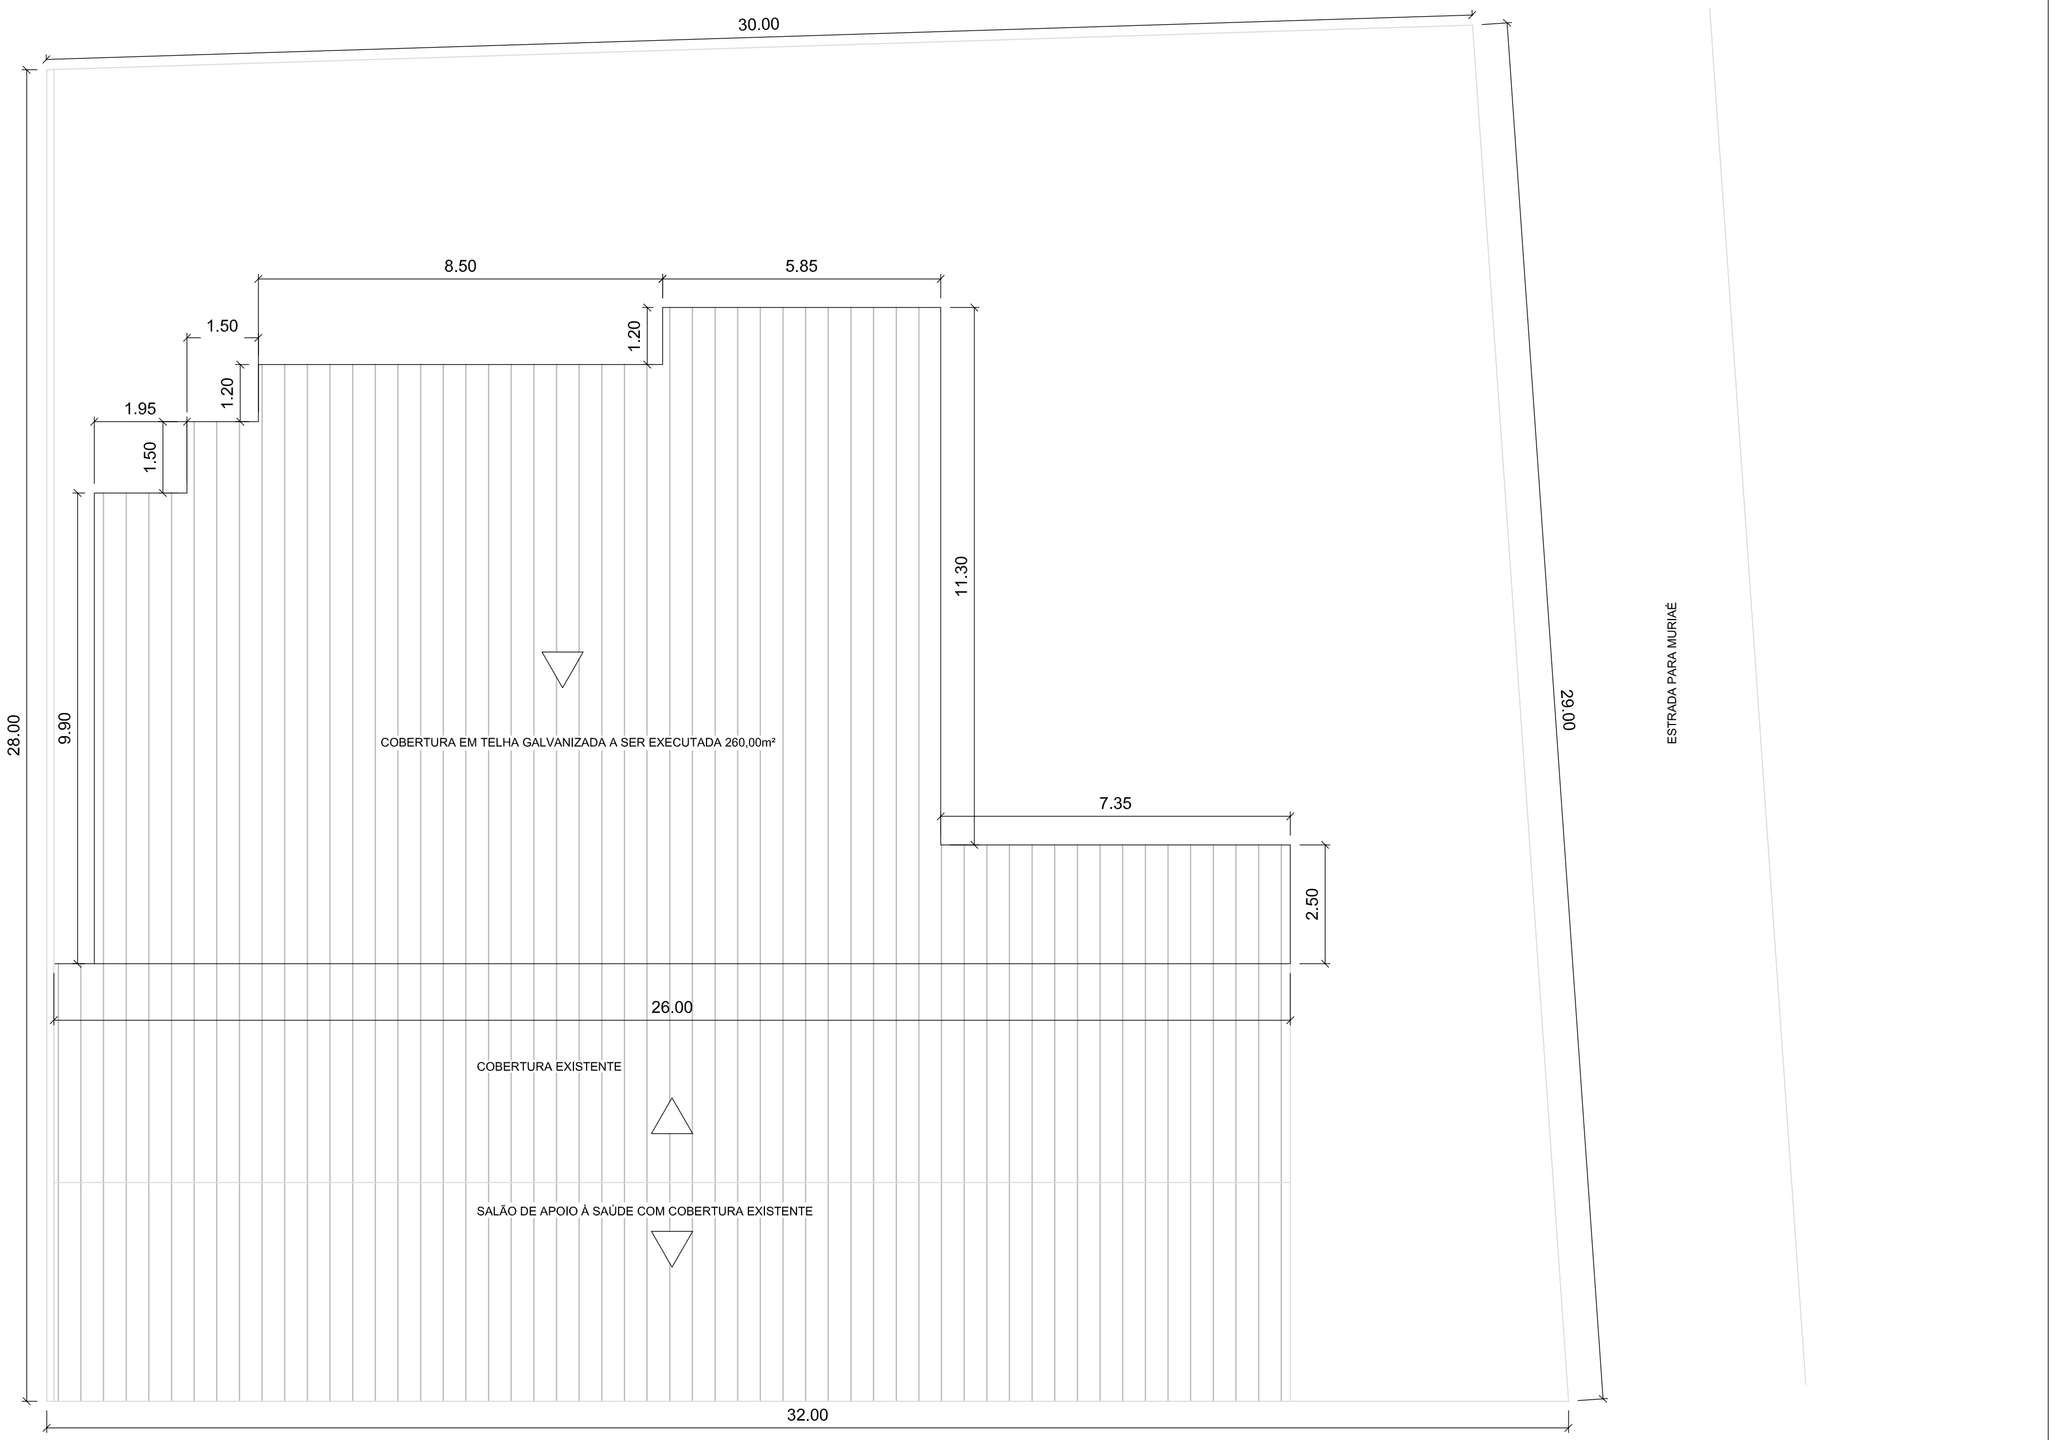

05 PLANTA SITUAÇÃO/COBERTURA
ESCALA 1 : 100

ÁREA CONSTRUÍDA 168,44m²

ART DE PROJETO ARQUITETÔNICO:
ART Nº MG20221215610

ÁREA CONSTRUÍDA TOTAL 168,44m²

ÁREA DO TERRENO 844,40m²

MARCUS PAULO DE SOUZA LIMA: 94607125687

Assinado digitalmente por MARCUS PAULO DE SOUZA LIMA:94607125687
Data: 2022-06-30 18:45:17

PROJETO
PROJETO ARQUITETÔNICO PARA FINALIZAÇÃO DA OBRA

EDIFICAÇÃO
CENTRO DE APOIO À SAÚDE

REFERÊNCIA CENTRO DE APOIO À SAÚDE

RUA PRINCIPAL, S/Nº, DISTRITO CASA DE TÁBUAS
PATROCÍNIO DO MURIAÉ - MG

RT
Engº Marcus Paulo de Souza Lima
Engº Civil e de Seg. do Trabalho
CREA: 71.191/D

PREFEITURA MUNICIPAL DE PATROCÍNIO DO MURIAÉ
PREFEITO MUNICIPAL
Dr. Paulo Aziz Daher
CNPJ: 17.947.607/0001-86

FOLHA	DATA	ESCALA	
01 / 01	10/06/2022	INDICADA	